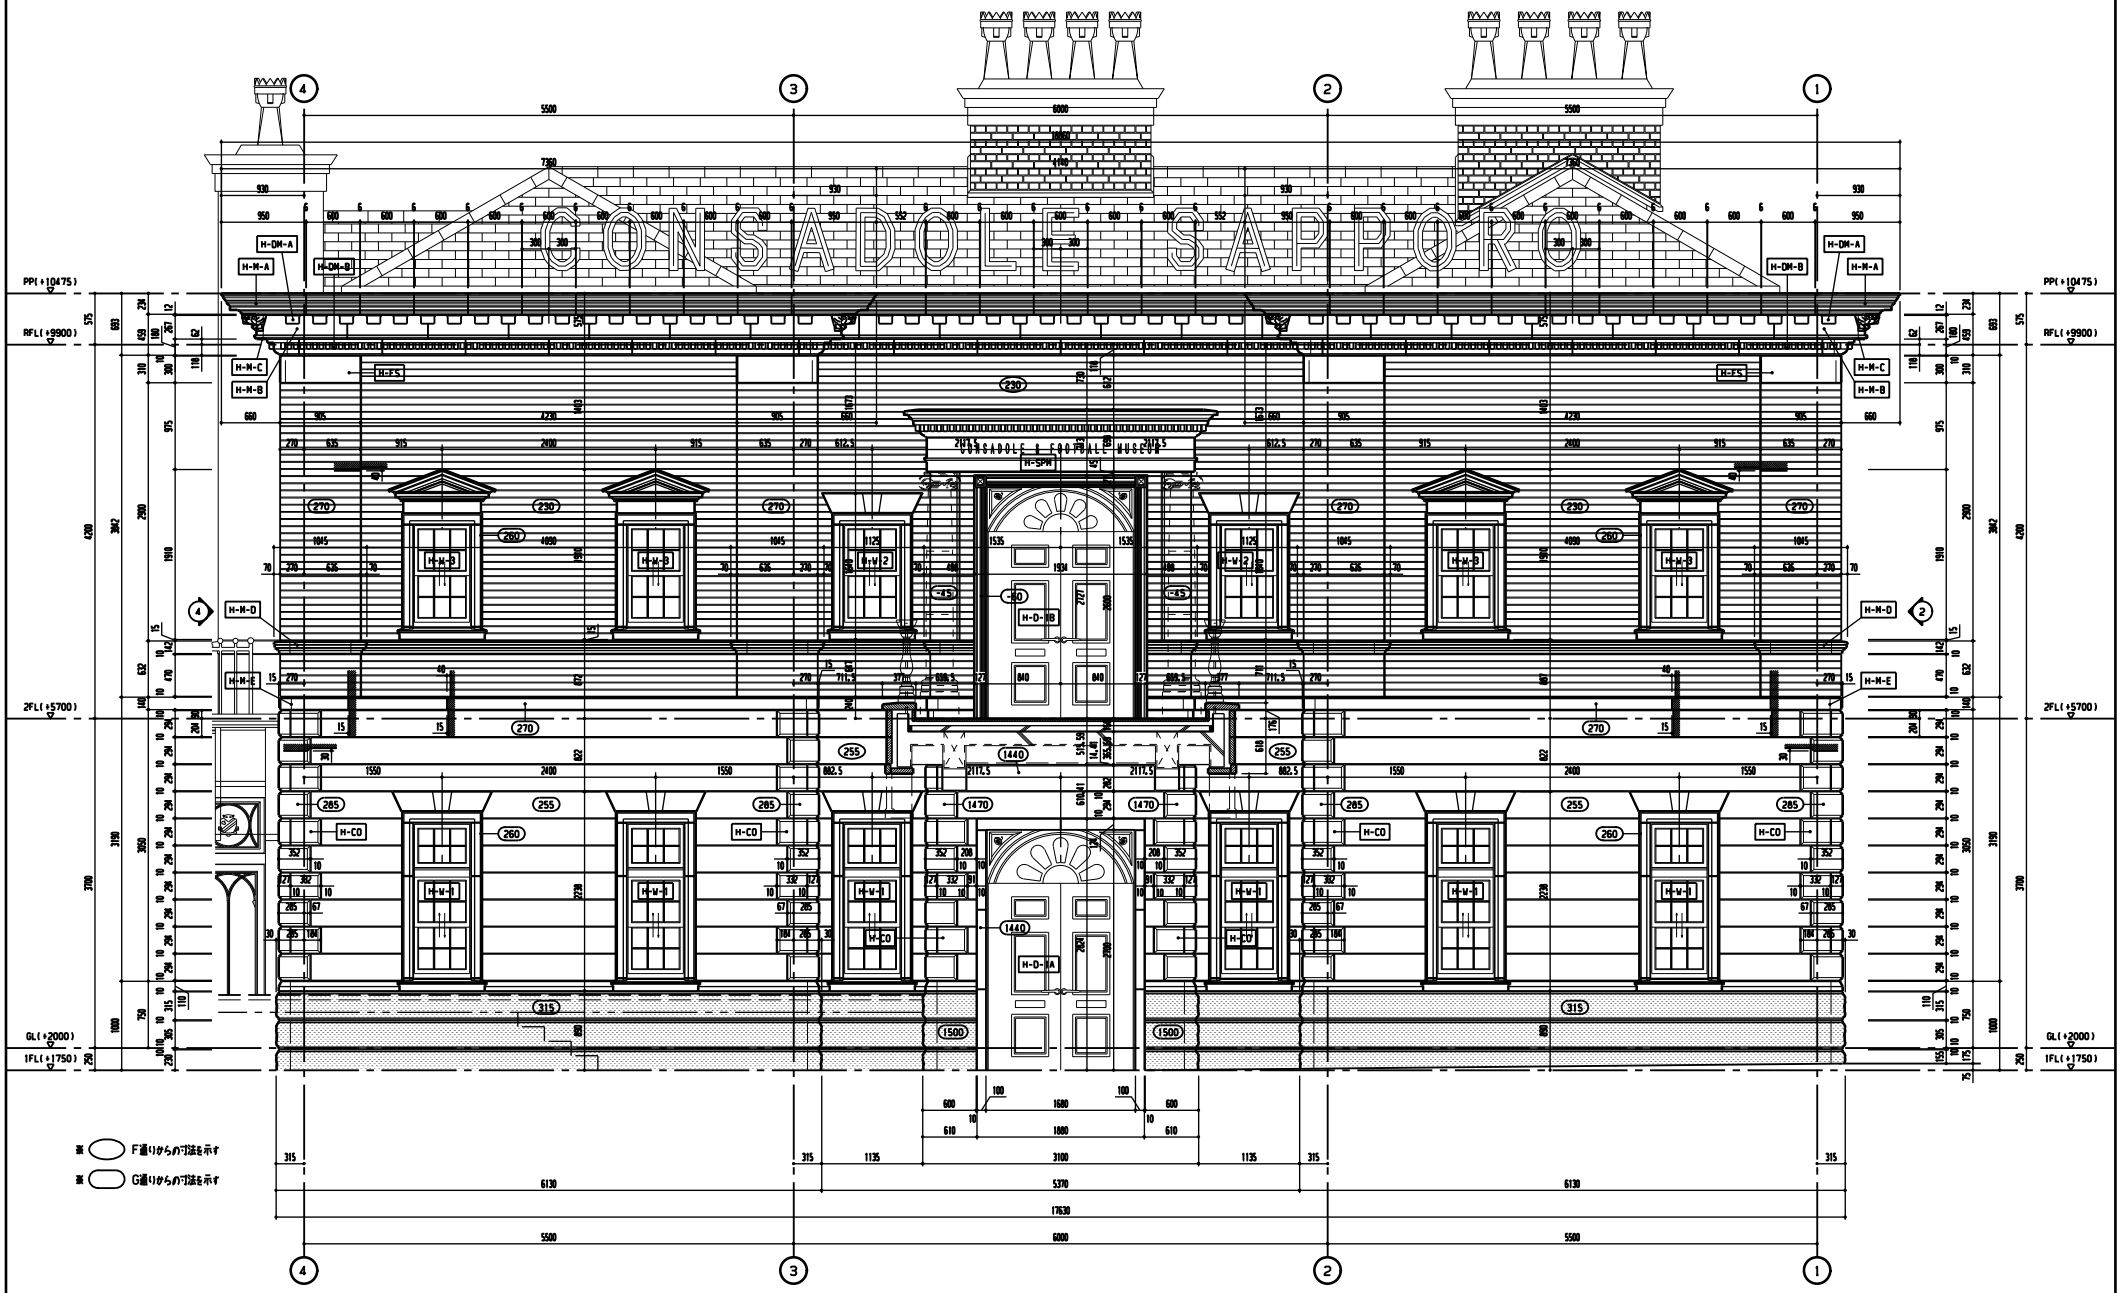

1階平面図 S=1/30

施工箇所	石材	仕上	備考	訂正・変更
				訂正・変更
				訂正・変更
				訂正・変更
				訂正・変更
				訂正・変更

設計 殿
施工 殿

工事名
図面名
縮尺 1:30
日付 '03.01.29
検図
図面番号